



illustration

Skiss 20 Maj -16



Lägenhetshus

Solsidan

Byggkonsult  
Björn Holmström  
Ab





ARKITEKTSTUDIO AB


Möckelöbrinken 16, ÅL-22100 Marlehamn, ÅLAND  
Tel: 19 960, Fax: 19 964, Mobil: 04570 822 960

ARKITEKT  
Mikko Koskinen

E-mail: mira@aland.net

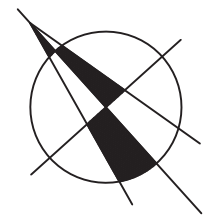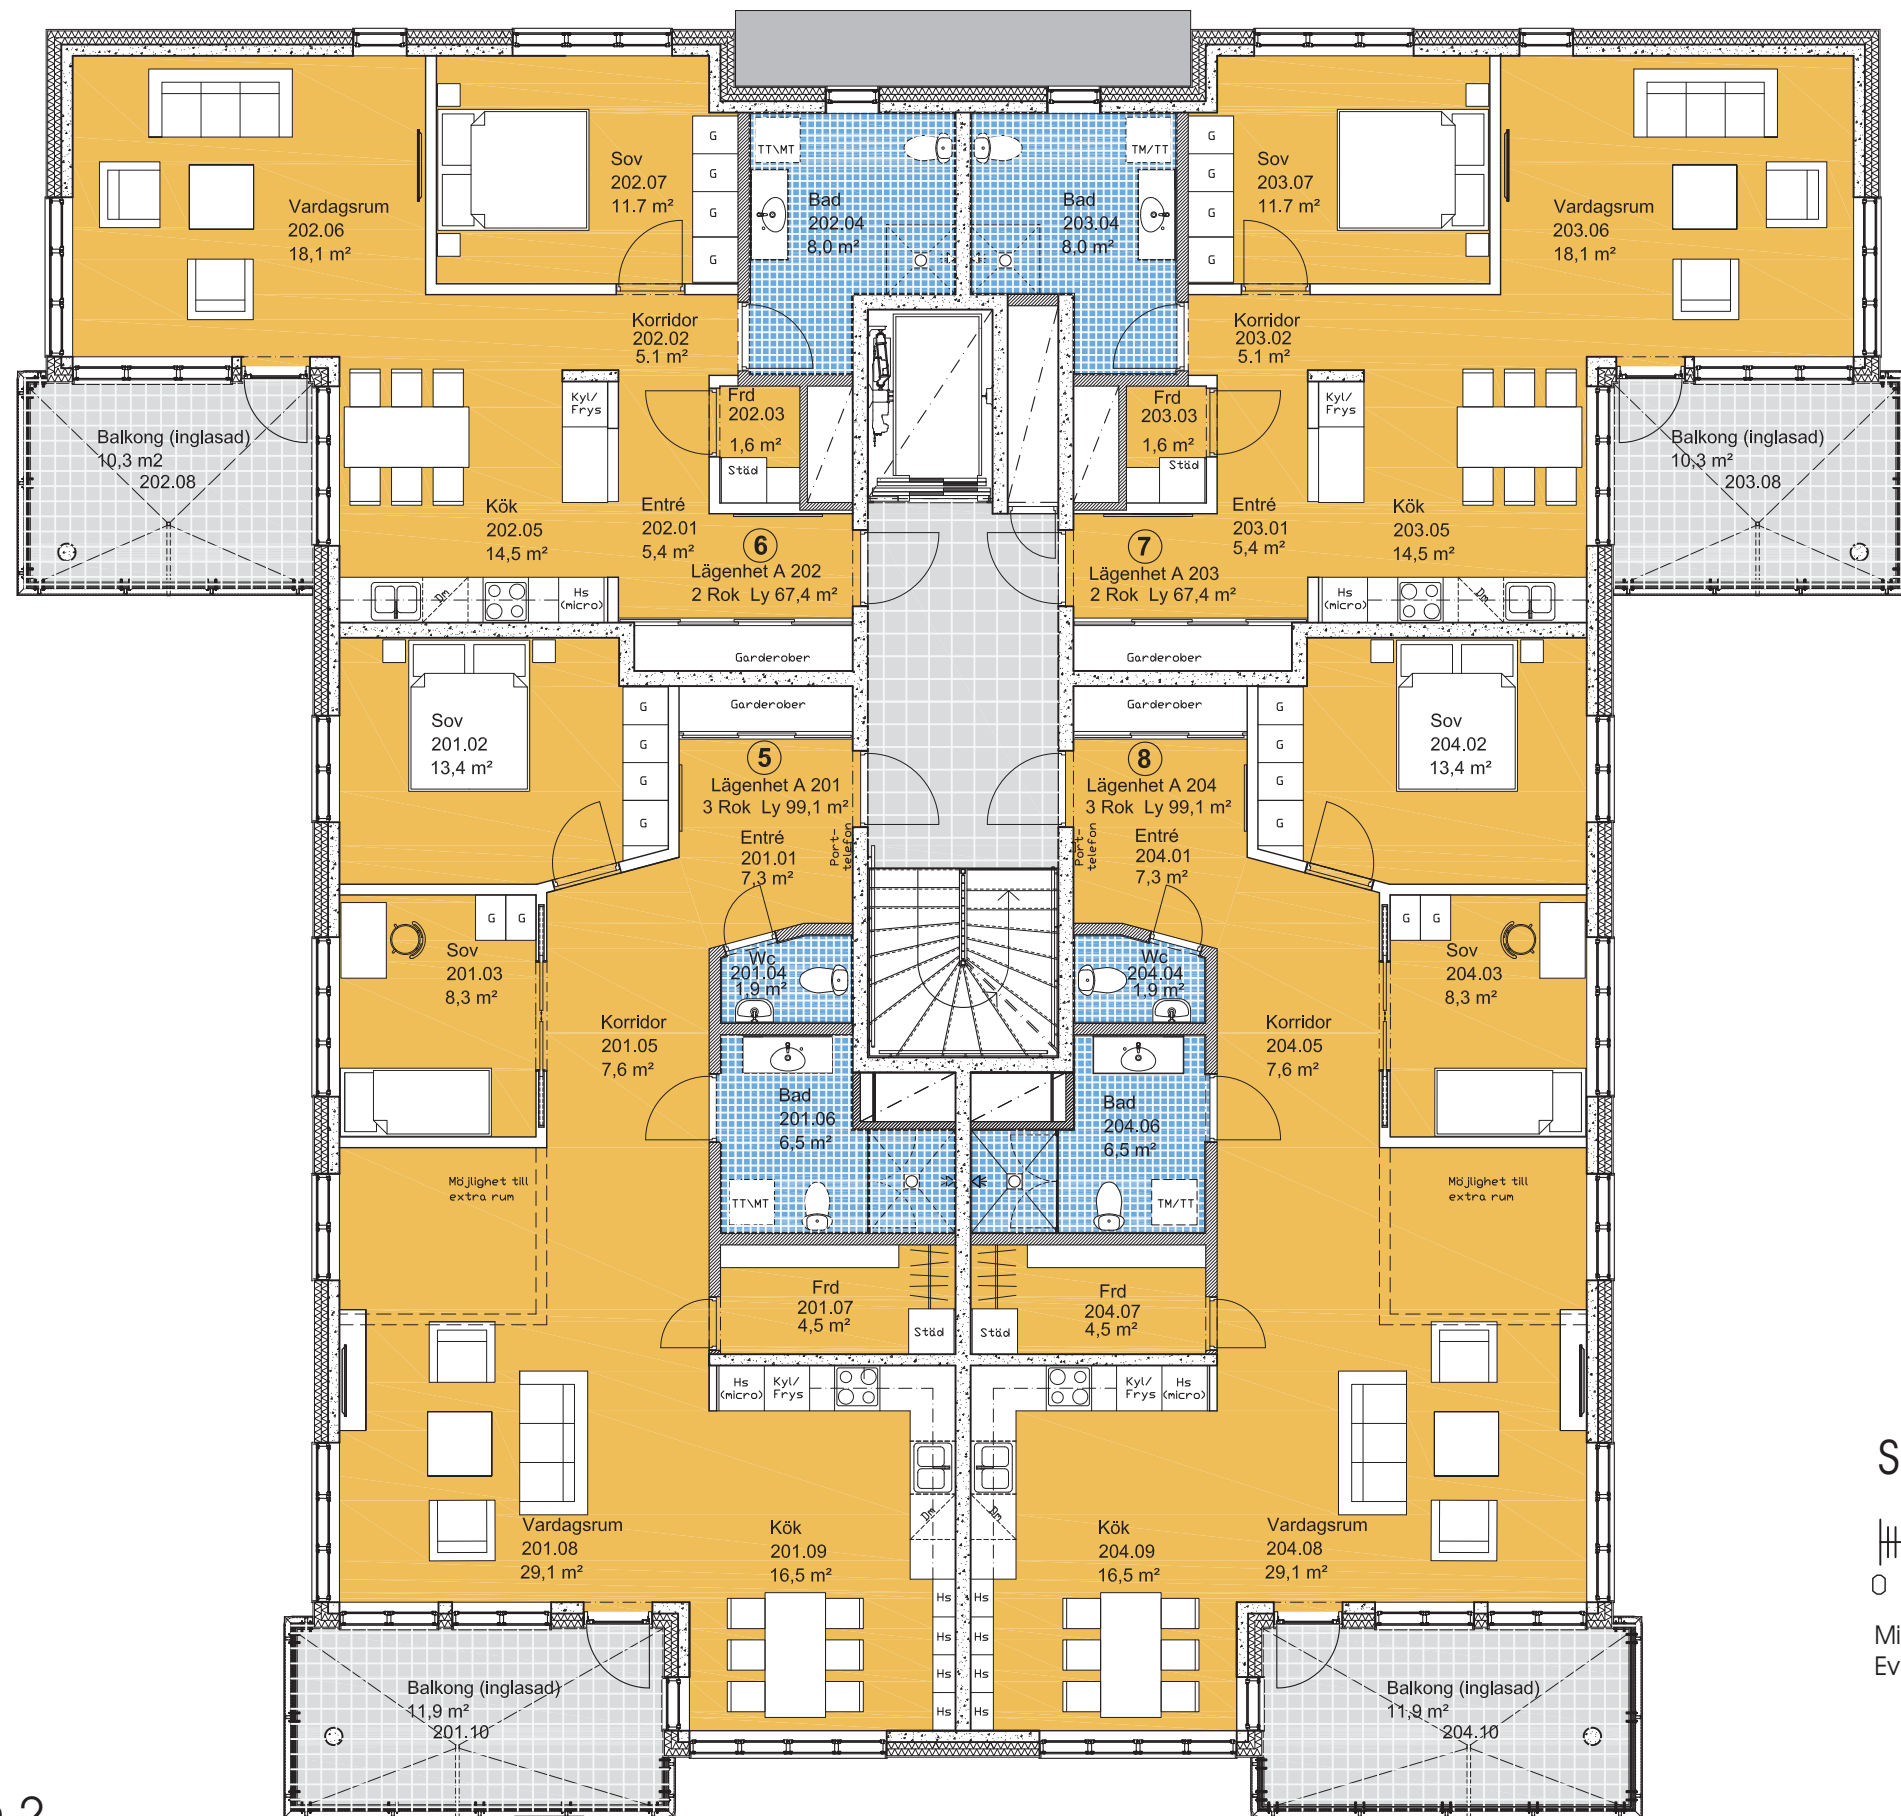

Skala 1:100

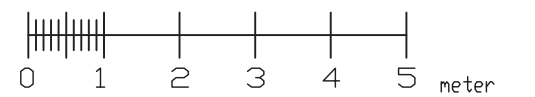

Mindre avvikelser kan förekomma.  
Ev tillkommer schakt (lägen ej bestämda)

Hus A  
Skiss Lägenhetsplan vån 2

Skiss 20 Maj -16

**A2** Lägenhetshus  
**Solsidan**

Byggkonsult  
**Björn Holmström**  
Ab



ARKITEKTSTUDIO AB

Möckelöbrinken 16, ÅL-22100 Marlehamn, ÅLAND  
Tel: 19 960, Fax: 19 964, Mobil: 04570 822 960

ARKITEKT  
*Micho Koskinen*

E-mail: [mira@aland.net](mailto:mira@aland.net)