


FÖRKLARINGAR

- (A) GRÄSARMERINGS PLATTOR
- (B) BETONGPLATTA SLÅT
200x400mm LÄGGES
SDM MARKERING AV
PARKERINGSRUTOR
- (C) PLATTLÄGGNING, FABRIKAT
STORLEK OCH FÄRGER
ENL. SENARE
- (D) ASFALT
- (E) GRÄS
- (F) INFART FÖR RÄDDNING-
SFÖRDN, MARKUPPBYGGNAD
BEAKTAS
- (G) UPPSTÄLLNINGSPSATS FÖR
RÄDDNINGSFÖRDN, B=6m, L=10m
MAX 8,5% LUTNING I VARDERA
RIKTINGAR
- (H) VÄGAR FÖR UTRYCKNINGSFÖRDN
SKALL TÅLA BELASTNING AV 11 TONS
AXELTRYCK. BREDD MIN 3m,
LÅNGSLUTNING MAX 8% OCH TVÄR-
FALL MAX 2%.
BELÄGGS MEDGRÄSARMERINGSPLATTOR
(BETONG) I HJULSPÅREN

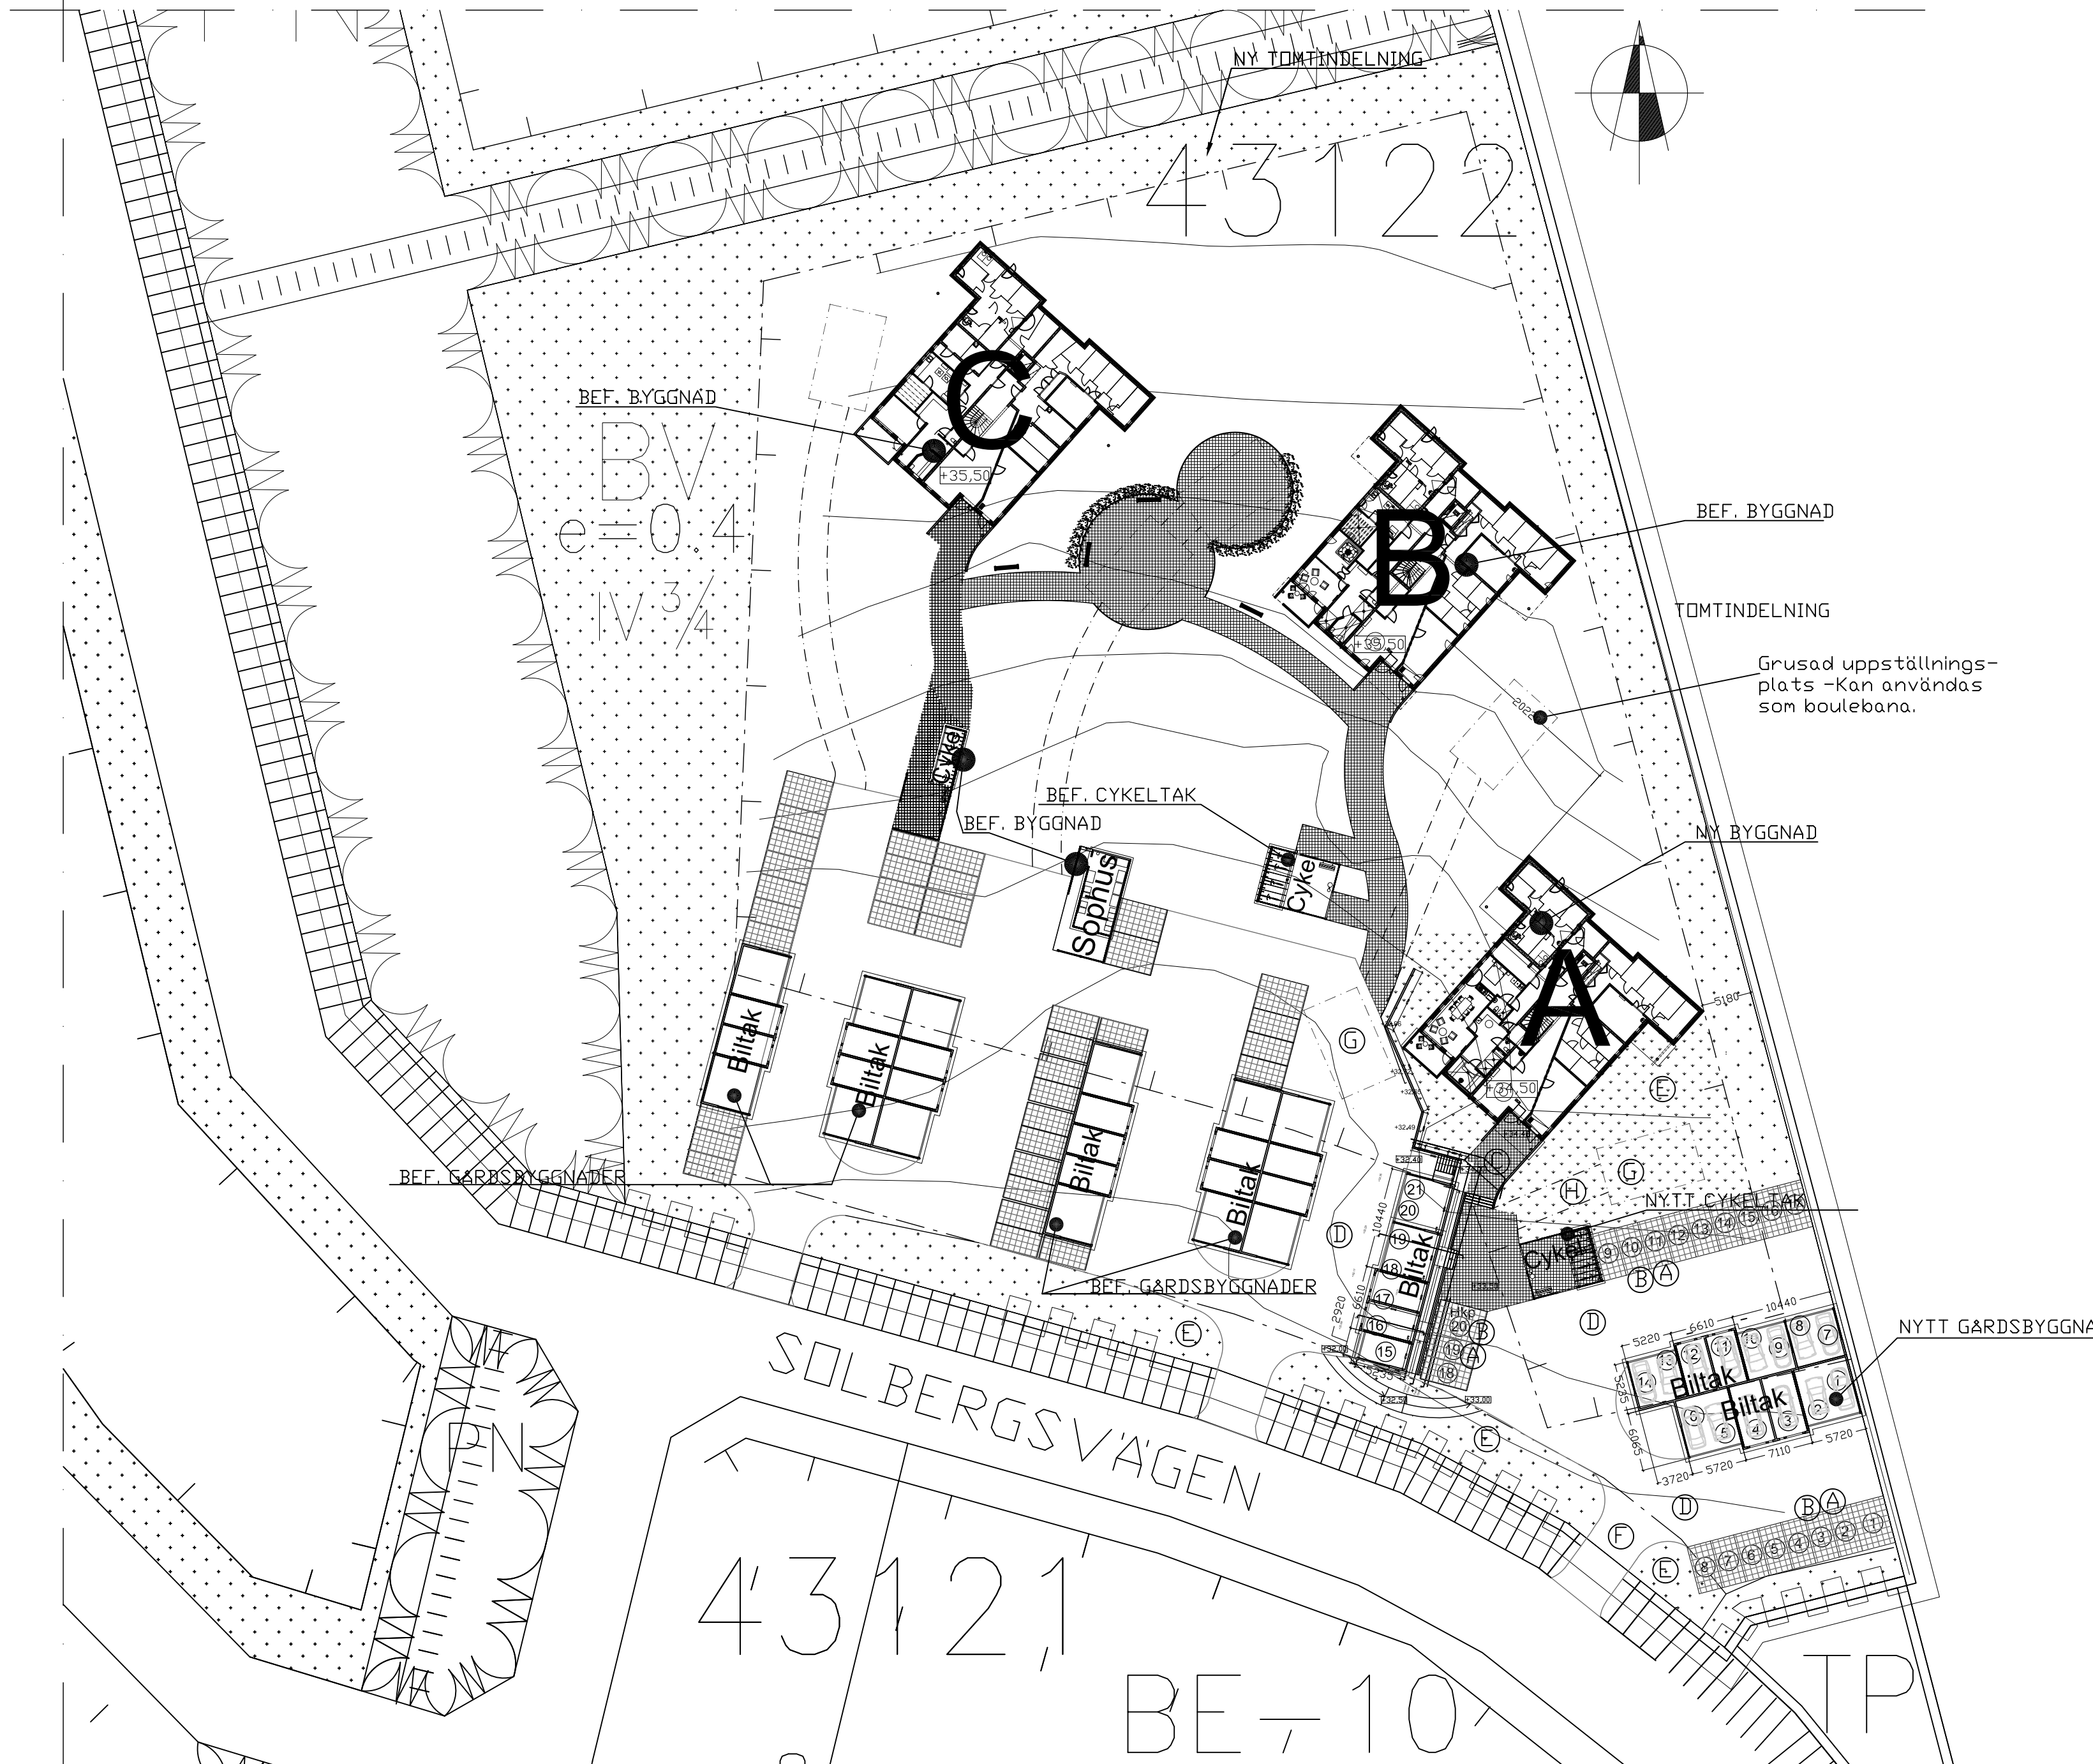

REV.	ANT	REVIDERINGEN AVSER	SIGN	DATUM
		Relationshandling		
		<input checked="" type="checkbox"/> Arbetshandling		
		Förfrågningsunderlag		
		Byggnadslovhandling		
		Förhandskopia		
Projekt				
<h1>Solsidan</h1>				
KV. 43122				
<input checked="" type="checkbox"/> A	MIRA Arkitektstudio AB, Arkitekt Micko Koskinen	Tel: 19960, Fax: 19964 mira@aland.net		
K	Siljan Konsult AB	Tel: 32467, Fax: 32668 siljan.konsult@aland.net		
V	Turing AB	Tel: 21233, Fax: 23433 info@turing.nu		
E	Harrys EL	Tel: 14100, Fax: 526320 patrik@harrysel.ax		
P	Byggnadskonsult Björn Holmström	Tel: 31400, Fax: 32088 bjorn.holmstrom@aland.net		
FORMAT	RITAD AV	HANDLAGGARE		
A2	Mic/JN	Micko Koskinen		
DATUM	ANSVARIG			
05 Okt. 2017				
Hus A Solbergsvägen 2A, Jomala ... Situationsplan ...				
SKALA	RITNING NR	REV.		
1 : 500	A10:01			

Situationsplan
Skala 1:500

